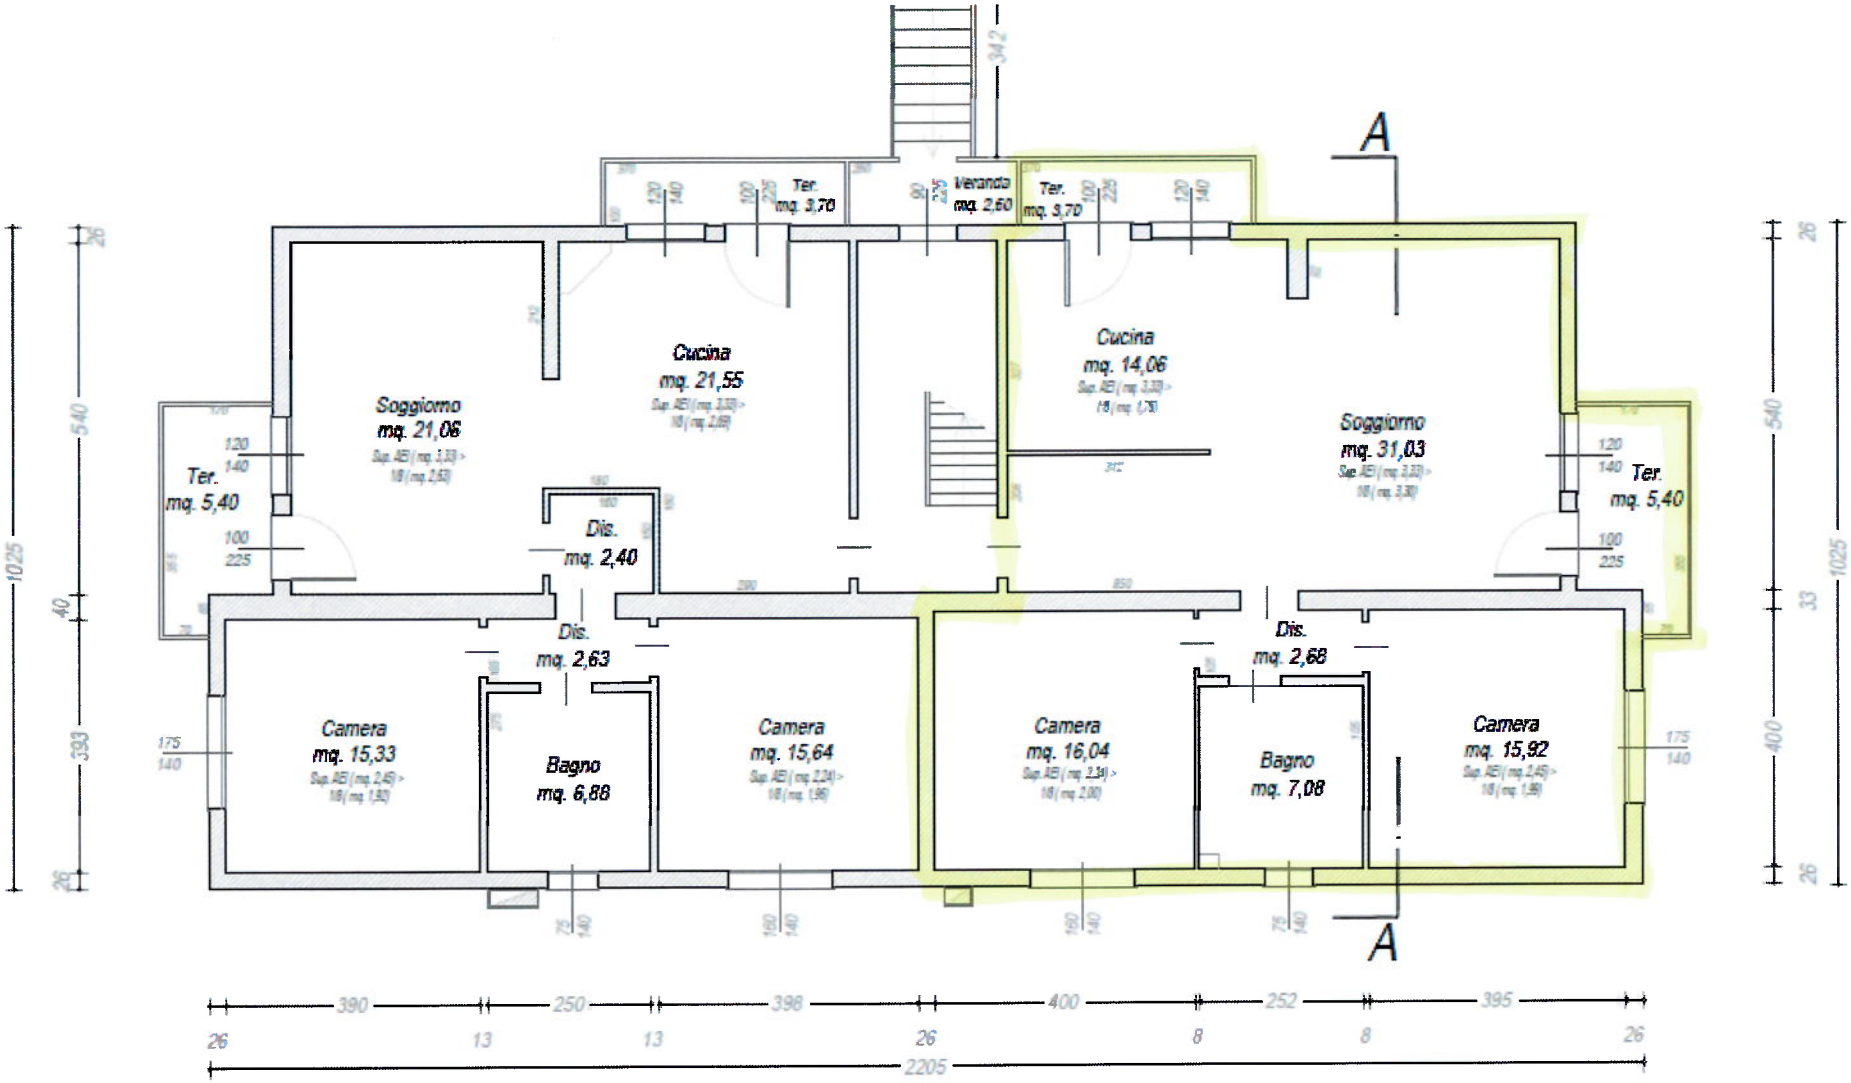

PIANTA PIANO PRIMO

-